


Ansicht Norden

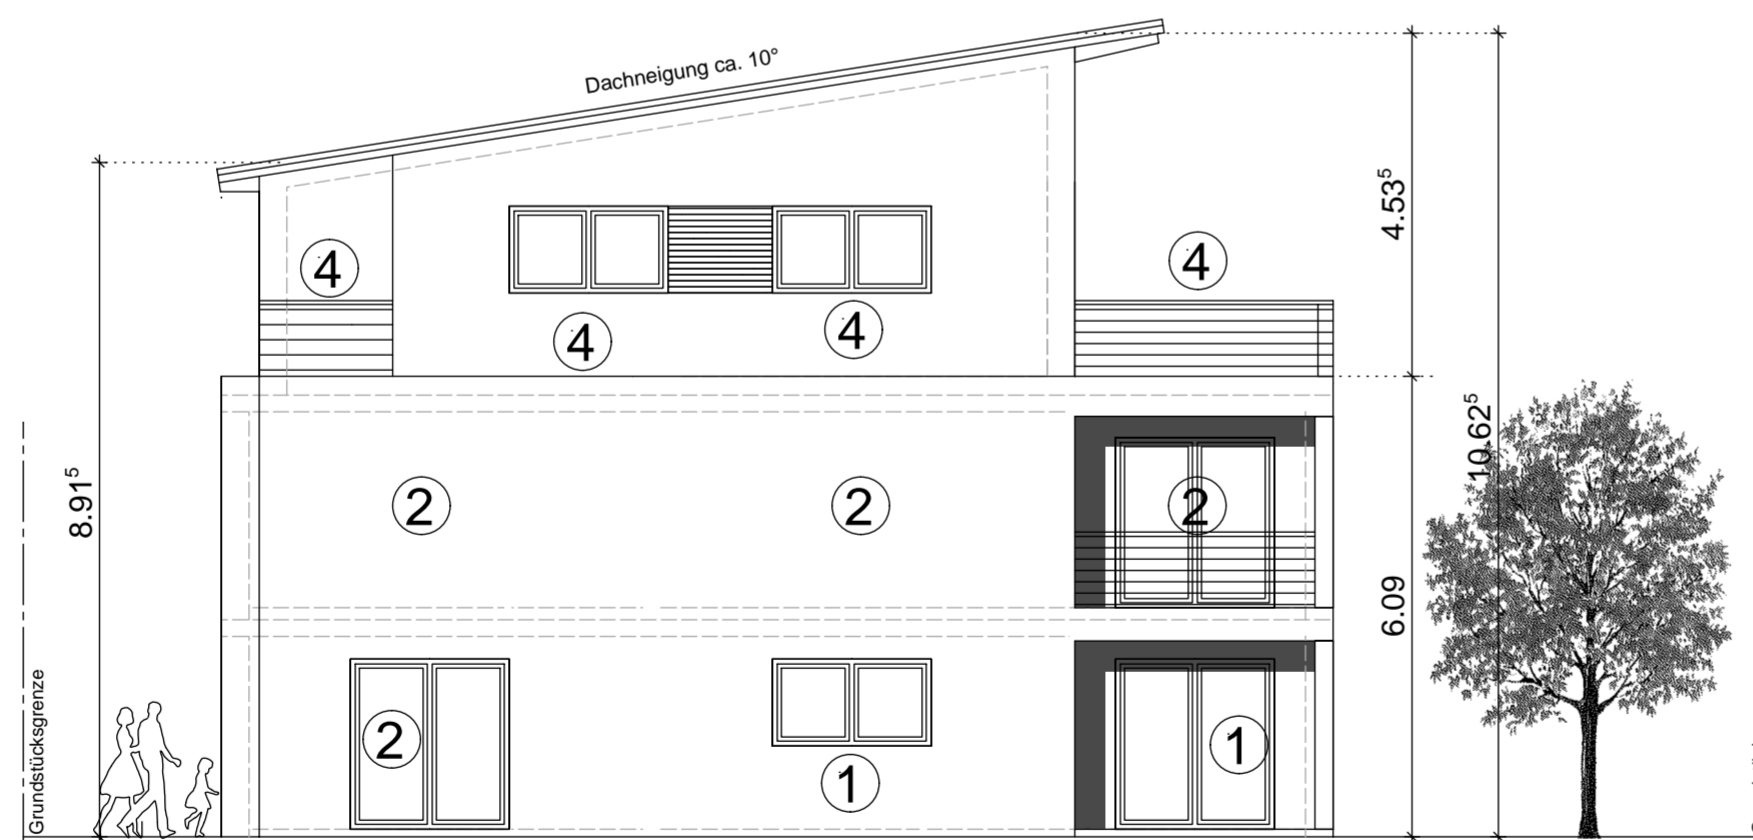

Ansicht Westen

## Antrag auf Abgeschlossenheit

Projekt	Neubau eines 4-Familienwohnhauses (nicht unterkellert) Rhönstraße 3 63517 Rodenbach		 <b>henze</b> planung architektur Architekturbüro Henze Lerchenweg 3 63517 Rodenbach tel. 06184-2059910 fax 06184-2059911 info@henze-pa.de
Bauherr	M&S Immobilien GmbH Mittlauer Weg 8 63571 Gelnhäusen-Meerholz		
Plan/Bauteil	Ansicht Norden Ansicht Westen		
M.1:50			
	Name	Datum	Unterschrift Architekt
gezeichnet:	Henze	28.02.2019	
Plan-Nr.:	B-065-A		Unterschrift
Projekt-Nr.:			